

قرار رقم (69) لسنة 2025م بشأن المصادقة على قرار مجلس الوزراء بالاستملاك مع الحيازة الفورية لقطع أراضٍ في محافظة رام الله والبيرة للمنفعة العامة

رئيس دولة فلسطين
رئيس اللجنة التنفيذية لمنظمة التحرير الفلسطينية
استناداً للنظام الأساس لمنظمة التحرير الفلسطينية،
وللقانون الأساسي المعدل لسنة 2003م وتعديلاته،
وبعد الاطلاع على قانون الاستملاك رقم (2) لسنة 1953م وتعديلاته الساري في المحافظات الشمالية،
وعلى القرار الرئاسي رقم (168) لسنة 2010م بشأن المصادقة على استملاك قطع أراضٍ في
بلدة رمون،
وبناءً على تنسيب مجلس الوزراء بتاريخ 2021/11/29م،
وبناءً على الصلاحيات المخولة لنا،
وتحقيقاً للمصلحة العامة،

قررنا ما يلي:

مادة (1)

المصادقة على قرار مجلس الوزراء بشأن الاستملاك مع الحيازة الفورية لمجموعة قطع أراضٍ
من قريتي دير دبوان ورمون، في محافظة رام الله والبيرة لصالح الخزينة العامة، ومنفعة مجلس
الخدمات المشترك، لغايات إنشاء مكب للنفايات الصلبة عليها، وفق الجدول أدناه وخرائط المساحة
المرفقة بهذا القرار:

رقم القطعة	رقم الحوض	المساحة المطلوبة	المساحة الكلية	النسبة المئوية %
1	17	جزء	816	17.0
2	17	جزء	2422	8.9
3	17	جزء	5961	6.2
4	17	جزء	3090	5.4
5	17	جزء	3792	2.2
6	17	جزء	9651	7.3
7	17	جزء	1787	12.9
8	17	جزء	8561	16.4

4.4	2473	جزء	17	15
10.0	9733	جزء	17	16
19.2	8070	جزء	17	17
23.7	2788	جزء	17	18
10.8	777	جزء	17	19
13.4	1063	جزء	17	20
1.96	4080	جزء	17	28
0.60	8953	جزء	17	29
9.15	18735	جزء	17	35
1.81	11985	جزء	17	37
39.05	1540	جزء	17	39
36.03	730	جزء	17	40
29.43	734	جزء	17	41
17.08	1224	جزء	17	42
13.78	1190	جزء	17	43
8.83	1868	جزء	17	44
6.6	2256	جزء	17	45
9.4	1585	جزء	17	46
9.5	1519	جزء	17	47
4.9	1524	جزء	17	48
9.5	1583	جزء	17	86
		جزء		
16.2	1013	جزء	17	87
5.8	2552	جزء	17	88
5.5	18090	جزء	16	30
1	60006	جزء	16	56

رقم القطعة	رقم الحوض	المساحة الكلية (متر مربع)	المساحة المطلوبة	المساحة المطلوبة
47	18	4712.4	4712.4	كامل
64	18	20815	6806	جزء
65	18	670.3	670.3	كامل
66	18	3318.2	3318.2	كامل
67	18	1458	1458	كامل
68	18	4646.2	4646.2	كامل
69	18	3954.4	3954.4	كامل
70	18	2505.2	2505.2	كامل
71	18	10884.4	10884.4	كامل
72	18	6762.3	6762.3	كامل
77	18	25312.6	8900	جزء
78	18	14537.4	1700	جزء
79	18	4635.1	4635.1	كامل
80	18	2697.4	2697.4	كامل
81	18	2531.5	2531.5	كامل
82	18	2030.1	2030.1	كامل
83	18	865.8	865.8	كامل
84	18	658.8	658.8	كامل
85	18	1764.7	1764.7	كامل
86	18	1361.6	390	جزء
88	18	2554.6	781	جزء
90	18	764.7	265	جزء
92	18	989	147	جزء
93	18	3310	3310	كامل

كامل	6480.6	6480.6	18	94
كامل	3281	3281	18	95
كامل	2012.8	2012.8	18	96
كامل	4721	4721	18	97
كامل	5816	5816	18	98
كامل	923.5	923.5	18	99
كامل	6194.5	6194.5	18	100
كامل	538.2	538.2	18	101
كامل	1839.6	1839.6	18	102
كامل	2020.9	2020.9	18	103
كامل	1580.5	1580.5	18	104
كامل	1238	1238	18	105
كامل	4207.3	4207.3	18	106
0				حوض 20
جزء	6656	14331	20	49
جزء	2430	6796.9	20	51
كامل	2157.7	2157.7	20	52
كامل	1318.6	1318.6	20	53
كامل	1909.2	1909.2	20	54
كامل	4574	4574	20	55
كامل	3787	3787	20	56
كامل	3079.6	3079.6	20	57
كامل	7345.6	7345.6	20	58
كامل	8216.1	8216.1	20	59
جزء	1100	2168.9	20	60

0				حوض 14
كامل	1432	1432	14	1
جزء	1738	2145.3	14	2
جزء	1288	2385.6	14	3
جزء	813	3462.1	14	4

مادة (2)

تتولى وزارة المالية دفع قيمة التعويض لأصحاب قطع الأراضي المستملكة حسب الأصول القانونية.

مادة (3)

على مالكي قطع الأراضي المذكورة في هذا القرار أو المنتفعين بها أن يمتنعوا عن التصرف بها بأي نوع من التصرفات، وأن يرفعوا أيديهم عنها فوراً.

مادة (4)

يلغى كل ما يتعارض مع أحكام هذا القرار.


مادة (5)

على الجهات المختصة كافة، كل فيما يخصه، تنفيذ أحكام هذا القرار، ويعمل به من تاريخ صدوره، وينشر في الجريدة الرسمية.

صدر في مدينة رام الله بتاريخ: 2025/07/22 ميلادية
الموافق: 27/محرم/1447 هجرية

محمود عباس

رئيس دولة فلسطين
رئيس اللجنة التنفيذية لمنظمة التحرير الفلسطينية

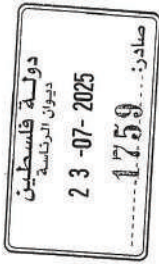


Detailed master plan No. 58/1592
For waste disposal site "Ramon"
which is a change to master plan 62/5


3. Map of Blocks and Lumps
Scale 1:5,000




A.Y.G.L Engineering and consulting (2020) Ltd.



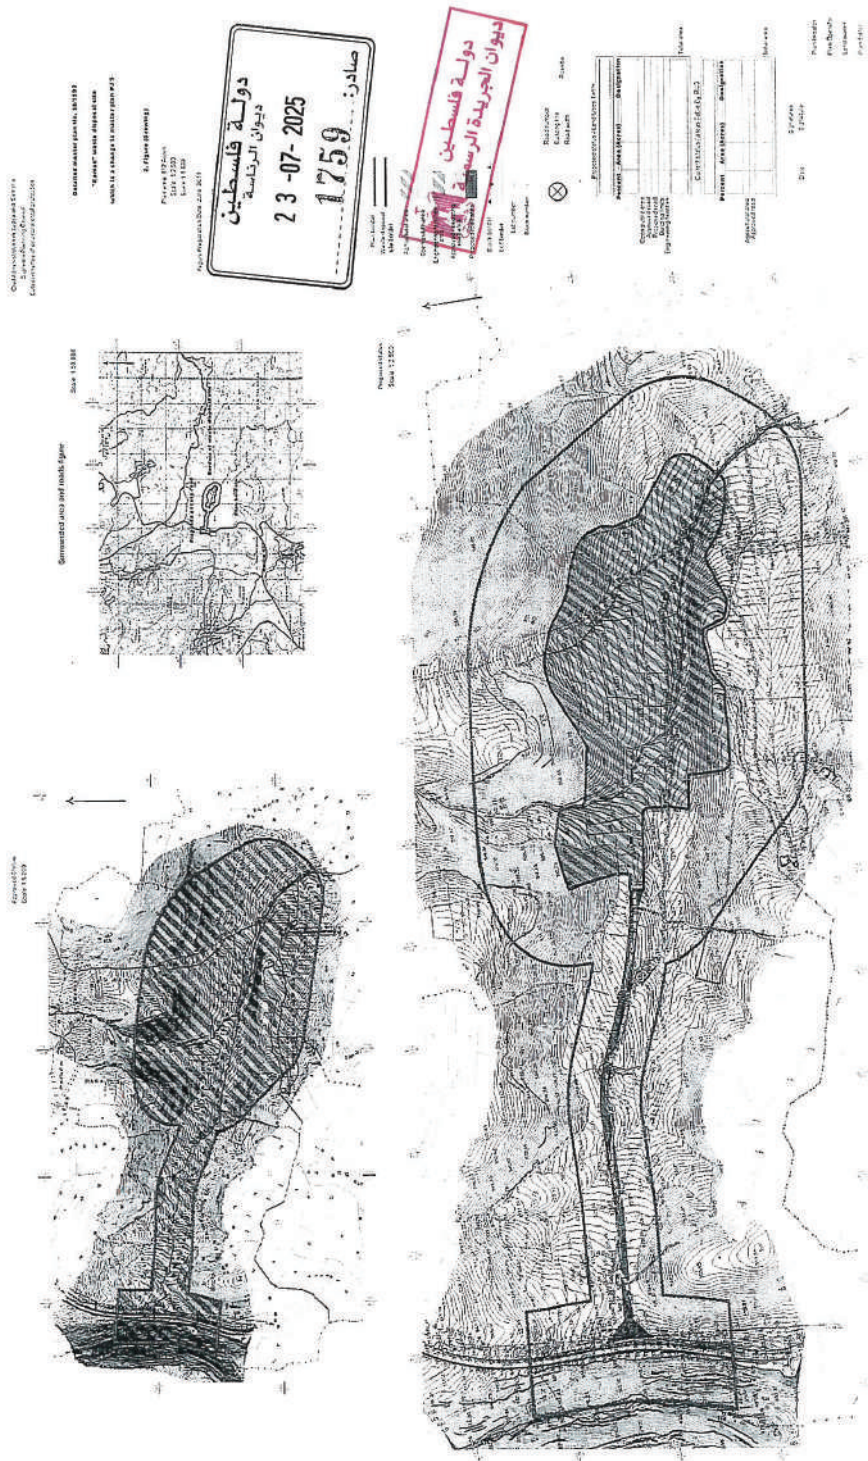

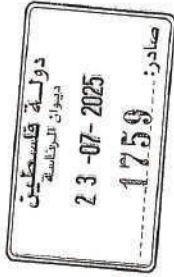

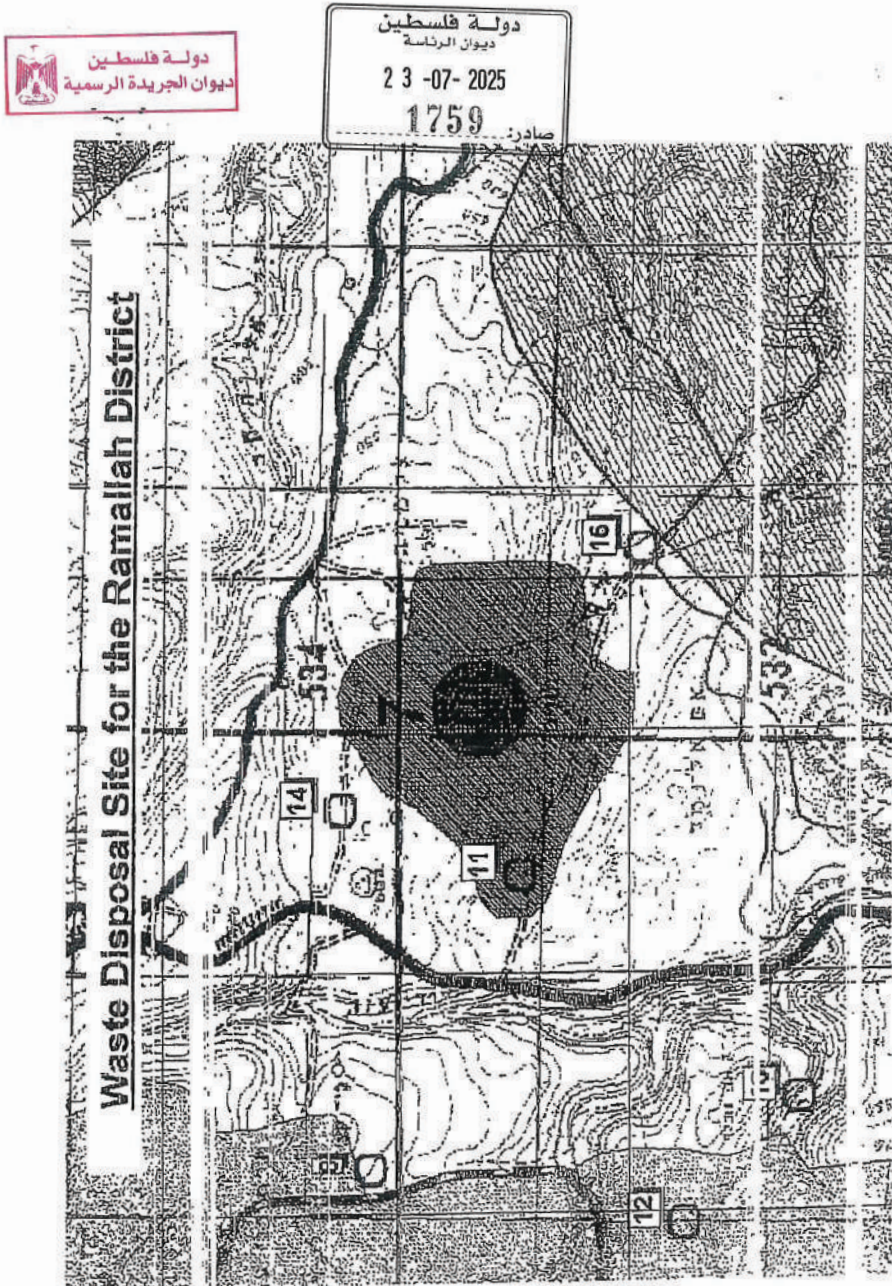

LEG

Apr. 2010 10:31
P.M.O.
D.M.O.
F.M.O.

No. 1741
P.M.O.